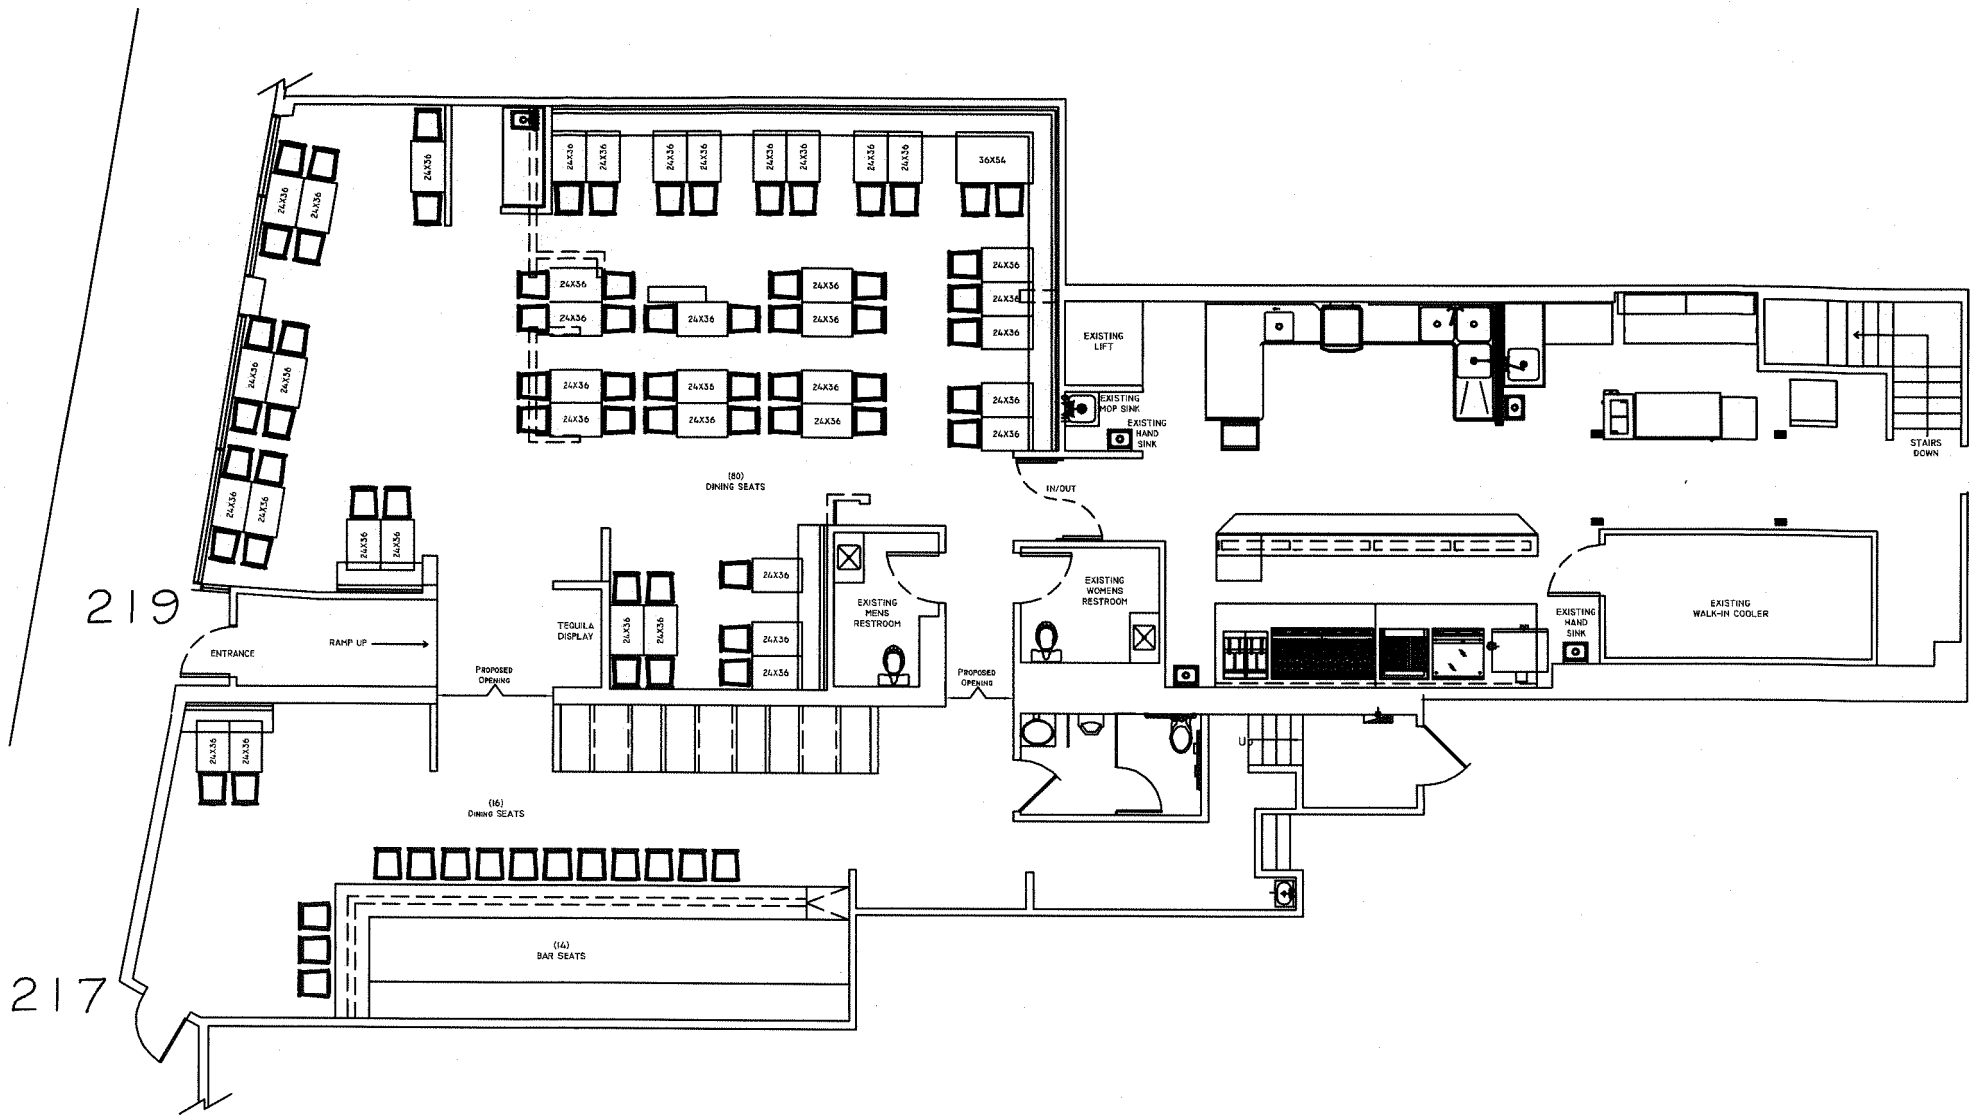

1

217-219 Elm Street

Existing